# RZUT PRZYZIEMIA - DOM OPIEKI
## skala 1:100

## LEGENDA

- zakres opracowania
- ściana murowana z pustaków ceramicznych POROTHERM 18,8cm
- ściana murowana z pustaków ceramicznych POROTHERM 15cm
- elementy żelbetowe
- ściana o odporności ogniowej REI60
- wejścia do budynku
- pozostałe wejścia
- RW — rolety wewnętrzne
- TE — tablica elektryczna nadtynkowa wg projektu instalacji elektrycznych
- SE — szafa elektryczna wg projektu instalacji elektrycznych
- SC — szafa sterownicza centrali wg projektu instalacji sanitarnych wentylacji
- WO1 — wycieraczka obiektowa
- G — grzejnik wg proj. branżowego
- R — rozdzielacz ogrzewania podłogowego wg proj. branżowego
- KL — wyłaz ocieplany z drabina segm np. FAKRO LWT Thermo lub równoważny producent
- przebicia instalacyjne - należy rozpatrywa wg projektów branżowych
- natrysk w poziomie posadzki

| DOM OPIEKI DZIENNEJ NAD OSOBAMI STARSZYMI - zestawienie powierzchni | | | |
|---|---|---|---|
| NR POM. | NAZWA | POW. UŻYTKOWA [m2] | POSADZKA |
| PARTER ±0,00 = 250,20m.n.p.m | | | |
| D1.1 | WIATROŁAP | 5,52 | WYCIERACZKA OBIEKTOWA |
| D1.2 | BIURO KIEROWNIKA | 13,05 | WYKŁADZINA DYWANOWA |
| D1.3 | BIURO 2 -OS. | 12,71 | WYKŁADZINA DYWANOWA |
| D1.4 | BIURO KSIĘGOWEJ | 9,06 | WYKŁADZINA DYWANOWA |
| D1.5 | PRACOWNIA | 10,15 | WYKŁADZINA HETEROGENICZNA |
| D1.6 | PRACOWNIA | 10,15 | WYKŁADZINA HETEROGENICZNA |
| D1.7 | PRACOWNIA | 10,00 | WYKŁADZINA HETEROGENICZNA |
| D1.8 | PRACOWNIA | 10,15 | WYKŁADZINA HETEROGENICZNA |
| D1.9 | POM. NA ODPADY SPOŻYWCZE | 2,03 | WYKŁADZINA HETEROGENICZNA |
| D1.10 | PRZEDSIONEK KUCHNI KATERINGOWEJ | 3,14 | WYKŁADZINA HETEROGENICZNA |
| D1.11 | ROZDZIELNIA KATERINGOWA | 14,90 | WYKŁADZINA HETEROGENICZNA |
| D1.12 | ZMYWALNIA | 6,81 | WYKŁADZINA HETEROGENICZNA |
| D1.13 | KOTŁOWNIA | 6,29 | BETON ZACIERANY |
| D1.14 | ŚWIETLICA | 92,08 | WYKŁADZINA HETEROGENICZNA |
| D1.15 | HOL | 49,47 | WYKŁADZINA HETEROGENICZNA |
| D1.16 | ŁAZIENKA DAMSKA/ NIEPEŁNOSPRAWNYCH | 7,25 | PŁYTKI GRESOWE |
| D1.17 | WC MĘSKIE | 3,86 | PŁYTKI GRESOWE |
| D1.18 | WC PERSONELU | 3,95 | PŁYTKI GRESOWE |
| D1.19 | POMIESZCZENIE PORZĄDKOWE | 1,37 | WYKŁADZINA HETEROGENICZNA |
| D1.20 | MAGAZYN | 8,06 | WYKŁADZINA HETEROGENICZNA |
| D1.21 | POKÓJ SOCJALNY | 10,75 | WYKŁADZINA HETEROGENICZNA |
| D1.22 | WYDAWANIE POSIŁKÓW | 32,04 | WYKŁADZINA HETEROGENICZNA |
| D1.23 | WC OGÓLNODOSTĘPNE/ NIEPEŁNOSPRAWNYCH | 4,03 | PŁYTKI GRESOWE |
| SUMA = 326,82 | | | |

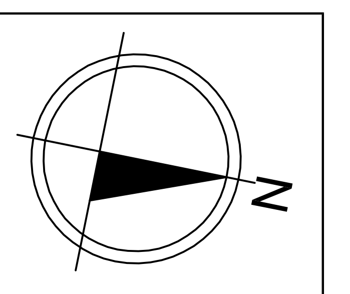


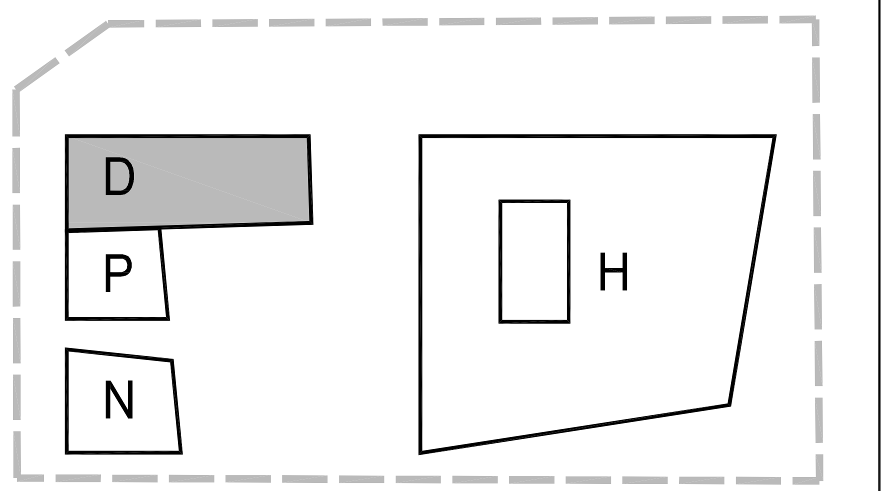


H - HOSPICJUM
D - DOM OPIEKI DZIENNEJ NAD OSOBAMI STARSZYMI
P - PRZYCHODNIA
N - NOCLEGOWNIA

**ppp = 250,20mnpm**

UWAGA:

"Biały montaż" oraz wyposażenie łazienek w pom. nr: D1.16, D1.17, D1.18, D1.23 wg rysunków detalicznych.

"Biały montaż" i wyposażenie nieopisane na rysunkach detalicznych zaznaczono na niniejszym rysunku numerami:

(1) ZESTAW UMYWALKOWY
- umywalka półokrągła KOŁO Nova Pro szer. 50cm
- syfon umywalkowy butelkowy - chrom błyszczący
- bateria KLUDI Logo Neo;
- dozownik na mydło w płynie MERIDA Stella Maxi biały
-stalowy pojemnik na ręczniki papierowe MERIDA Stella Maxi biały,
- pojemnik na zużyte ręczniki papierowe kosz metalowy biały,
- lustro 40x60 cm; fazowane brzegi,

(2) ZESTAW UMYWALKOWY -
- umywalka wpuszczana w blat okrągła KOŁO Coctail Ø45cm
- syfon umywalkowy butelkowy - chrom błyszczący
- bateria KLUDI Logo Neo;
- dozownik na mydło w płynie MERIDA Stella Maxi biały
-stalowy pojemnik na ręczniki papierowe MERIDA Stella Maxi biały,
- pojemnik na zużyte ręczniki papierowe kosz metalowy biały,
- lustro 40x60 cm; fazowane brzegi,

(3) ZESTAW ZLEWOZMYWAKOWY -
- zlewozmywak dwukomorowy ze stali nierdzewnej 80x44cm np. DEANTE Tango
-bateria do zlewozmywaków jednouchwytowa np. KLUDI Bozz
-dozownik na środki czyszczące

(4) ZESTAW ZLEWOZMYWAKOWY -
- zlewozmywak dwukomorowy ze stali nierdzewnej z ociekaczem np. DEANTE Tango,
-bateria do zlewozmywaków jednouchwytowa np. KLUDI Bozz
-dozownik na środki czyszczące

(5) ZESTAW ZLEWOWY-GOSPODARCZY
- zlew jednokomorowy gospodarczy ze stali nierdzewnej np. INTRA VK50
bateria naścienna do zlewów z długą, ruchomą wylewką + wąż + słuchawka, - dozownik naśrodki dezynfekcyjne,

**UWAGA:**
-WYKONAWCA ZOBOWIĄZANY JEST DOKŁADNIE ZAPOZNAĆ SIĘ Z PROJEKTEM I WARUNKAMI ISTNIEJĄCYMI NA PLACU BUDOWY A TAKŻE SPRAWDZIĆ WYMIARY NA BUDOWIE I PRZEKAZAĆ INFORMACJE O ROZBIEŻNOŚCIACH JEDNOSTCE PROJEKTOWEJ,
-WSZYSTKIE ROBOTY MAJĄ BYĆ WYKONANE ZGODNIE Z WYMAGANIAMI OKREŚLONYMI PRZEZ PRAWO BUDOWLANE I WSZELKIE UWARUNKOWANIA PRAWNE I TECHNICZNE DOTYCZĄCE SZTUKI BUDOWLANEJ,
-RYSUNKI NALEŻY ROZPATRYWAĆ ŁĄCZNIE Z CZĘŚCIĄ OPISOWĄ DOKUMENTACJI ARCHITEKTONICZNEJ ORAZ Z OPRACOWANIAMI BRANŻOWYMI (RYSUNKAMI, OBLICZENIAMI, OPISAMI),
-WSZELKIE ZASTOSOWANE ROZWIĄZANIA I MATERIAŁY WINNY MIEĆ WYMAGANE CERTYFIKATY I APROBATY DOPUSZCZAJĄCE DO STOSOWANIA W BUDOWNICTWIE, W TYM ITB I STRAŻY POŻARNEJ.
- WYMIARY OTWORÓW W ŚWIETLE MURU SPRAWDZIĆ I UZGODNIĆ Z WYBRANYM PRODUCENTEM DRZWI I OKIEN
- WYMIARY PODANO W CENTYMETRACH.

REWIZJE:

| rew. | treść | data | rys. |
|---|---|---|---|
| A - | Likwidacja przeszkleń wewnętrznych w pomieszczeniach 1.2, 1.3, 1.4. Drzwi do ww. pomieszczeń zamienone na szklane satynowane. Likwidacja naświetli nad drzwiami D7 i D3. Połączenie pomieszczeń 1.5 i 1.6. Likwidacja drzwi do pom. 1.6. Dodatkowe okno w pom. 1.22 w ścianie północnej. Likwidacja naświetla boczn. przy kotłowni. | 2018.01.015 | LP |

*jednostka projektowa:*


AB-PROJEKT
architektoniczne biuro projektów
spółka z o.o. w Tychach
adres: ul. Fabryczna 43, PL 43-100 TYCHY
tel.: 032/217 31 76, 032/217 51 59, fax: 032/217 71 70
e-mail: biuro@ab-projekt.com.pl
www.ab-projekt.com.pl


*nazwa projektu:* **PROJEKT WYKONAWCZY**

*część:* TOM II - PROJEKT ARCHITEKTONICZNO - BUDOWLANY
CZĘŚĆ II/1 - ARCHITEKTURA

*obiekt:* Kompleks obiektów Domu Ojca Pio wraz z niezbędnym zagospodarowaniem terenu, układem drogowym, parkingami, drogą pożarową i infrastrukturą techniczną.

*adres:* 43-200 Pszczyna, ul. Marii Skłodowskie -Curie, dz. nr 1529/54, 1727/54, 458, 457, 1540/54

*inwestor:* Stowarzyszenie Hospicjum Św. Ojca Pio
ul. Marii Skłodowskiej - Curie 1, 43-200 Pszczyna

*nazwa rysunku:* **RZUT PRZYZIEMIA - DOM OPIEKI** — *skala:* **1:100**



| | | nr. uprawnień: | podpis: | data podpisu | |
|---|---|---|---|---|---|
| autor: | mgr inż. arch. JÓZEF KUKLOK-OPOLSKI | 689/83 U.W. K-ce specjal. architektoniczna | | 30.03.2015 | nr rysunku: II/1-1.08; data opracowania: 30.03.2015 |
| opracował: | mgr inż. arch. WOJCIECH ORLIK | 30/05/SLOKK/II specjal. architektoniczna | | 30.03.2015 | znak: A-2930 |
| | mgr inż. arch. HANNA SZYMIK | ——— | | 30.03.2015 | |
| sprawdził | mgr inż. arch. LESZEK WITAŃSKI | 743/87 U.W. K-ce specjal. architektoniczna | | 30.03.2015 | faza: PW |